

PATTO DI COLLABORAZIONE PER LA REALIZZAZIONE DI UN PLAYGROUND ALL'INTERNO DEL GIARDINO DECORATO AL VALOR CIVILE.

TRA

Il Dipartimento Lavori Pubblici, Mobilità e Patrimonio del Comune di Bologna, di seguito denominato "Comune" rappresentato ai fini del presente atto dal Direttore, Arch. Manuela Faustini Fustini

E

La Fondazione Rusconi legalmente rappresentata da Dott. Ivano Ruscelli, nella sua qualità di Presidente pro tempore

PREMESSO

- che l'art. 118 comma 4 della Costituzione, nel riconoscere il principio di sussidiarietà orizzontale, affida ai soggetti che costituiscono la Repubblica il compito di favorire l'autonoma iniziativa dei cittadini, singoli e associati, per lo svolgimento di attività di interesse generale;
- che in accoglimento di tale principio è stato inserito nello Statuto Comunale l'art. 4 bis il quale prevede che il Comune promuova e valorizzi forme di cittadinanza attiva per interventi di cura e di rigenerazione dei beni comuni urbani, operati dai cittadini come singoli o attraverso formazioni sociali stabilmente organizzate o meno;
- che il Comune di Bologna ha approvato apposito Regolamento con P.G. n. 45010/2014 che disciplina la collaborazione tra cittadini e Amministrazione per la cura e la rigenerazione dei beni comuni urbani e l'accesso a specifiche forme di sostegno e con con Delibera 88175/2021 sono stati approvati i "Profili procedurali e gestionali delle attività di co-progettazione con i soggetti del Terzo Settore e la cittadinanza attiva";
- che con determinazione dirigenziale P.G. n. 139033/2015 del 12/05/2015 è stato approvato il Manuale di attuazione del Regolamento sulla collaborazione tra cittadini e amministrazione per la cura e la rigenerazione dei beni comuni urbani;
- che l'Amministrazione ha individuato nell'ufficio Terzo Settore e Promozione della Cittadinanza Attiva l'interfaccia che cura insieme ai Quartieri i rapporti con i cittadini e gli altri uffici per pervenire alla stesura dei Patti di Collaborazione come frutto di un lavoro di dialogo e confronto, il cui contenuto va adeguato al grado di complessità degli interventi e alla loro durata;
- che il Comune di Bologna ha emanato un "Avviso pubblico per la formulazione di proposte di collaborazione con l'Amministrazione comunale per la cura e la rigenerazione dei beni comuni urbani" - PG. n. 289454/2016, di seguito denominato "avviso pubblico";
- che è pervenuta la proposta di collaborazione P.G.n.200544/2021, e che è stata resa pubblica dal Comune sulla Rete Civica, come previsto dall'art. 11 comma 5 del Regolamento e dall'avviso pubblico, e che, al termine del periodo di pubblicazione, non sono pervenuti, da eventuali altre realtà del territorio, osservazioni, contributi, apporti utili o dichiarazioni di interesse a intervenire nella realizzazione o implementazione del progetto;
- che la Fondazione Rusconi, perseguendo finalità civiche, solidaristiche e di utilità sociale anche mediante lo svolgimento di attività di promozione sociale, rigenerazione del territorio e sostegno alle nuove generazioni con particolare riferimento alla città di Bologna, ha sviluppato diversi progetti finalizzati alla rigenerazione del territorio e azioni solidaristiche a favore di persone svantaggiate e Lavoropiù S.p.A. promuove, attraverso legami con il territorio e la comunità locale, i valori dello sport, della cultura, della sostenibilità e dell'inclusione.

SI DEFINISCE QUANTO SEGUE:

1. PREMESSE

Le premesse di cui sopra sono parte integrante del patto di collaborazione.

2. OBIETTIVI E AZIONI DI CURA CONDIVISA

Il presente patto di collaborazione definisce e disciplina le modalità di collaborazione tra il Comune e il Proponente per la realizzazione delle attività e degli interventi concordati in fase di co-progettazione, a seguito della proposta pervenuta al Comune. La fase di co-progettazione potrà essere riaperta anche in corso di realizzazione delle attività, al fine di concordare gli eventuali adeguamenti di cui sia emersa l'opportunità.

In particolare la Fondazione Rusconi intende realizzare un playground da installare nel giardino Decorato al Valor Civile, situato tra le vie Graziano e Battistelli, come da planimetria allegata, per il libero esercizio da parte della collettività della pratica sportiva.

La realizzazione del playground è resa possibile grazie a una donazione liberale ricevuta dalla Fondazione Rusconi da parte della società Lavoropiù S.p.A.

Il progetto ha la finalità di promuovere la socializzazione, il benessere, la possibilità per la cittadinanza, in particolare quella giovanile, di praticare sport all'aperto e di utilizzare uno spazio pubblico riqualificato.

3. OGGETTO DELLA PROPOSTA

Nello specifico il Proponente intende realizzare un playground nell'area del giardino Decorato al Valor Civile, come sopra indicato, da adibire alla pratica dello sport da parte della collettività.

L'ubicazione è stata scelta in quanto ritenuta significativa per la città, data la sua localizzazione all'interno del centro storico, e per le esigenze manifestate dai residenti e dai fruitori dello spazio verde menzionato.

Il playground sarà realizzato in conformità al progetto allegato al presente patto di collaborazione.

4. MODALITA' DI COLLABORAZIONE

Le parti si impegnano ad operare:

- in uno spirito di leale collaborazione per la migliore realizzazione delle attività conformando la propria attività ai principi della sussidiarietà, efficienza, economicità, trasparenza e sicurezza;
- ispirando le proprie relazioni ai principi di fiducia reciproca, responsabilità, sostenibilità, proporzionalità, piena e tempestiva circolarità delle informazioni, valorizzando il pregio della partecipazione. In particolare le parti si impegnano a scambiarsi tutte le informazioni utili per il proficuo svolgimento delle attività anche mediante il coinvolgimento di altri Settori e Servizi interni ed esterni all'Amministrazione Comunale;
- svolgere le attività indicate nel presente patto nel rispetto dei principi del Regolamento sui Beni Comuni.

Il proponente si impegna:

- a redigere il progetto e ad inoltrarlo al Comune entro 60 giorni dalla sottoscrizione del presente patto;



- a far eseguire i lavori da parte di ditta in possesso dei requisiti di ordine morale e professionale previsti dalla legge;
- a nominare un Direttore dei lavori e se necessario un coordinatore per la sicurezza in possesso dei requisiti di legge;

Al termine dei lavori l'opera dovrà essere consegnata al Comune, unitamente agli elaborati di us built, certificazione dei materiali impiegati, regolare esecuzione dei lavori;

Il comune provvederà alla sua presa in carico previa acquisizione delle certificazioni attestanti la corretta esecuzione dei lavori.

Il Comune si impegna:

- ad approvare in linea tecnica il progetto. Tale approvazione costituirà titolo per l'esecuzione dei lavori;
- a consegnare l'area al proponente per l'esecuzione dei lavori;
- ad individuare, tra i propri dipendenti, un tecnico incaricato di svolgere le funzioni di alta sorveglianza sui lavori;
- a valutare, anche su segnalazione del Proponente, gli adeguamenti necessari per rendere maggiormente efficaci le azioni previste nell'interesse della cittadinanza, nei limiti delle risorse disponibili e nel rispetto delle priorità di intervento del Comune.

5. RENDICONTAZIONE, VALUTAZIONE E VIGILANZA

Il Proponente si impegna a fornire al Comune una relazione finale illustrativa delle attività svolte, possibilmente corredata di materiale fotografico, audio/video o multimediale.

Il Comune si impegna a promuovere un'adeguata informazione alla cittadinanza sull'attività svolta dal Proponente nell'ambito della collaborazione con l'Amministrazione e, più in generale, sui contenuti e le finalità del progetto. Il Comune pertanto renderà pubblici, nelle forme ritenute più opportune, i materiali promozionali e di rendicontazione prodotti dal proponente in relazione alle attività previste nel presente patto.

6. FORME DI SOSTEGNO

Il Comune – come concordato in fase di co-progettazione – sostiene la realizzazione delle attività attraverso:

- l'utilizzo dei mezzi di informazione dell'amministrazione per la promozione e la pubblicizzazione dell'attività;
- la possibilità per il Proponente al fine di fornire visibilità alle azioni svolte, di realizzare forme di pubblicità, secondo le modalità concordate con il Comune;
- il supporto e/o l'affiancamento da parte di personale comunale, per il migliore svolgimento delle attività;
- semplificazioni di carattere procedurale in relazione agli adempimenti per l'ottenimento dei permessi, comunque denominati o esenzioni ed agevolazioni in materia di canoni e tributi locali direttamente derivanti dalle attività concordate (in base all'art. 20 del Regolamento, all'art. 24 del DL 133/14 e all'art. 190 del Codice dei Contratti) e strumentali alla realizzazione delle stesse.

7. RESPONSABILITA'

Le attività previste nell'ambito del presente patto di collaborazione, ai sensi degli art. 31 e 32 del Regolamento sui Beni Comuni, compreso il rispetto della normativa in materia di sicurezza

nei cantieri (D.Lgs. 81/08 e ss.mm.ii.), verranno svolte sotto la responsabilità del proponente e dei soggetti dal medesimo individuati per l'esecuzione dei lavori.

8. DURATA

La durata del presente patto di collaborazione è di sei mesi a decorrere dalla data di sottoscrizione.

Bologna, lì 02/02/2022

Per il Dipartimento Lavori Pubblici, Mobilità e Patrimonio del Comune di Bologna


Il Direttore

Arch. Manuela Faustini Fustini


FONDAZIONE RUSCONI
Il Proponente
Via Giuseppe Petroni, 9
Per la Fondazione Rusconi
40126 BOLOGNA - Tel. 051.238439
Codice Fiscale 01057150375

Il Presidente


Dott. Ivano Ruscelli

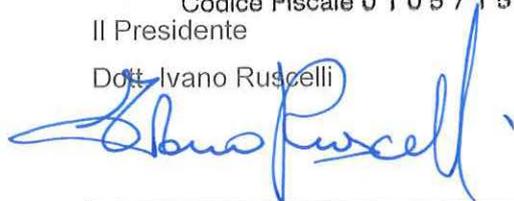


FONDAZIONE RUSCONI
Via Giuseppe Patroni, 9
40128 BOLOGNA - Tel. 051.238439
Codice Fiscale 01051300375

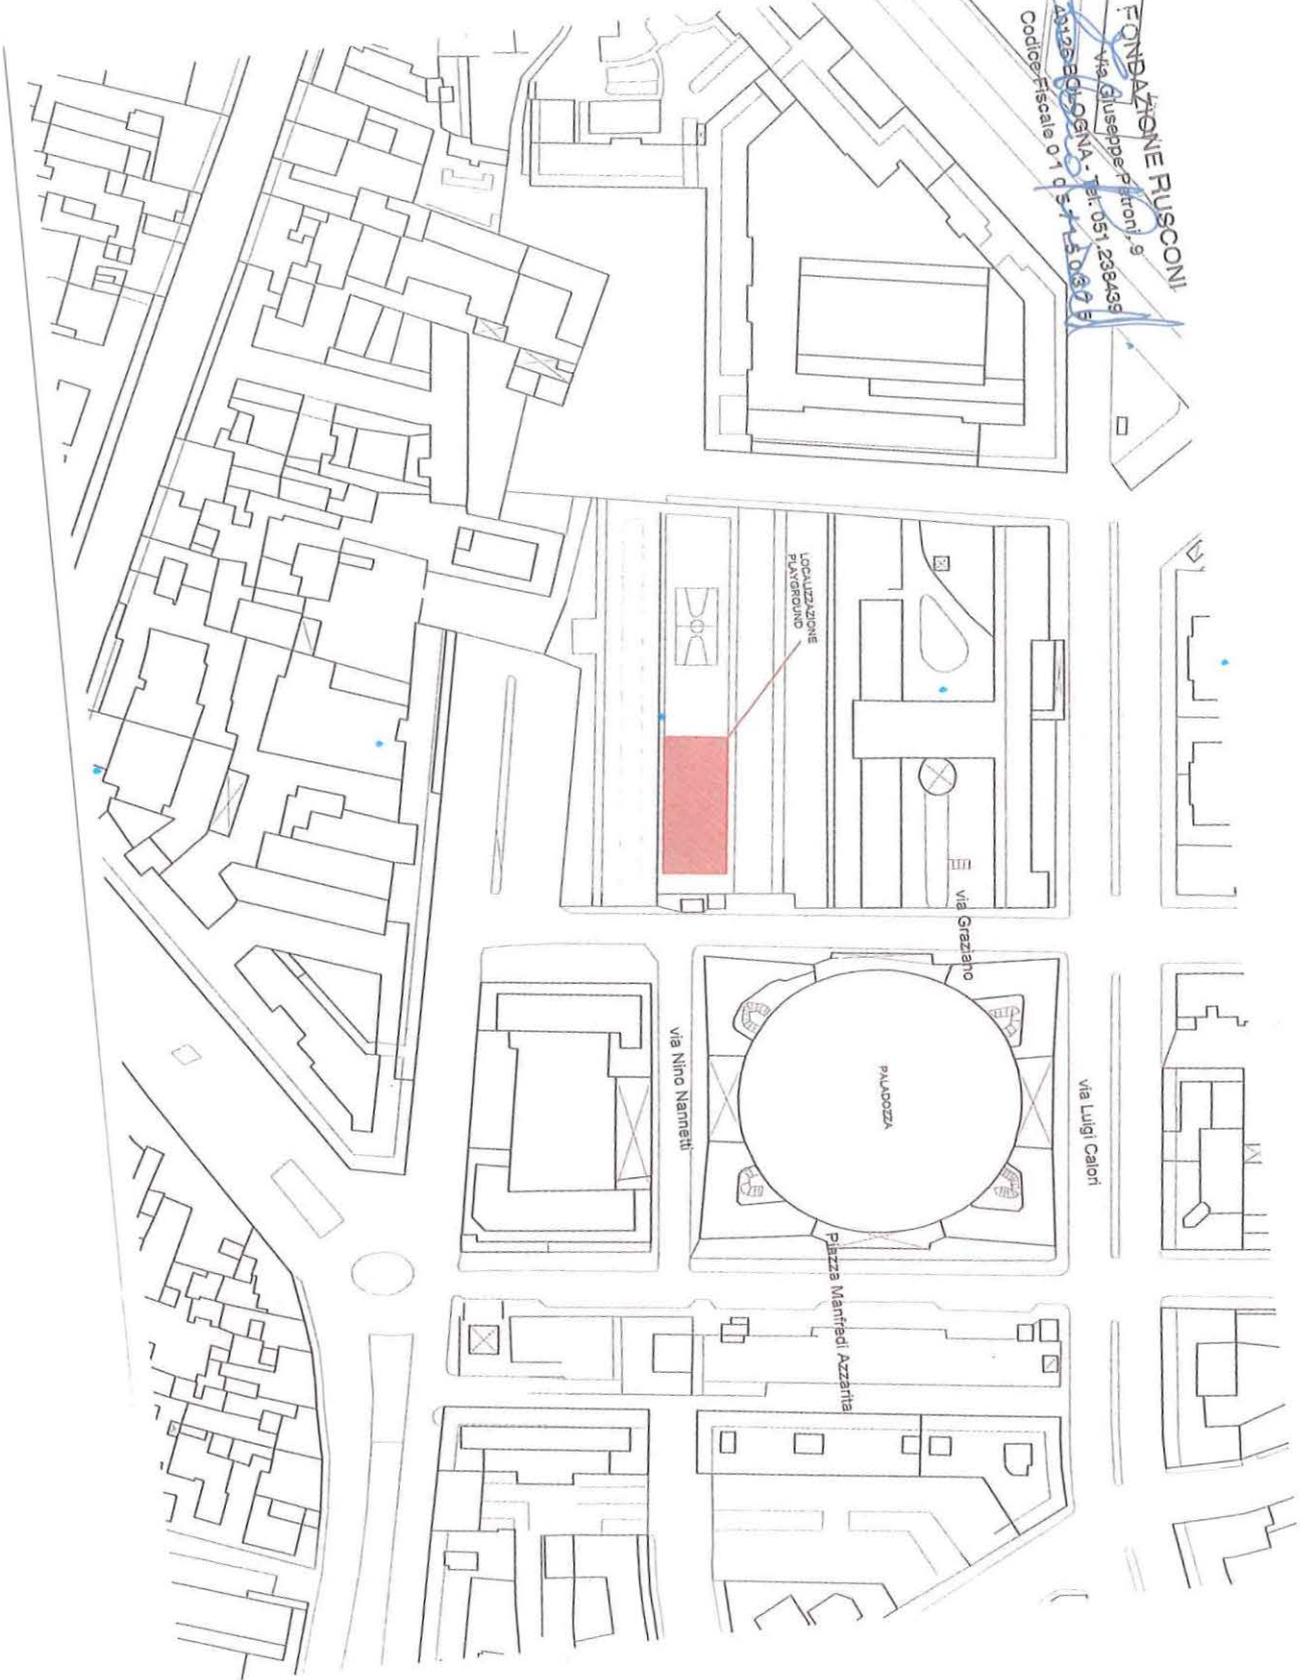

PLAYGROUND GIARDINO DECORATO AL VALORE CIVILE, Piazza della Resistenza - scala 1:200

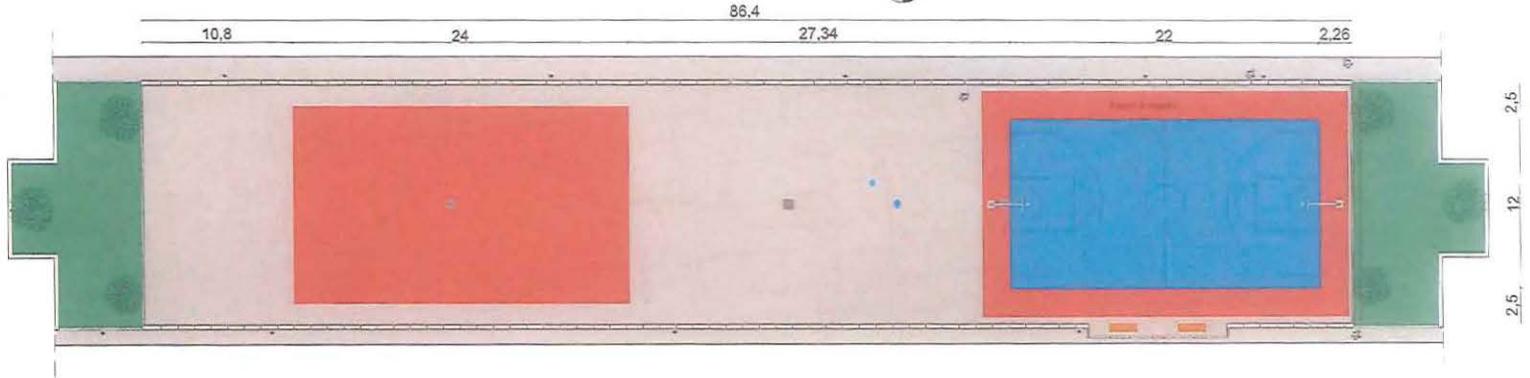

PISTA DA MINIBASKET DIMENSIONE 22m X 12m - scala 1:100

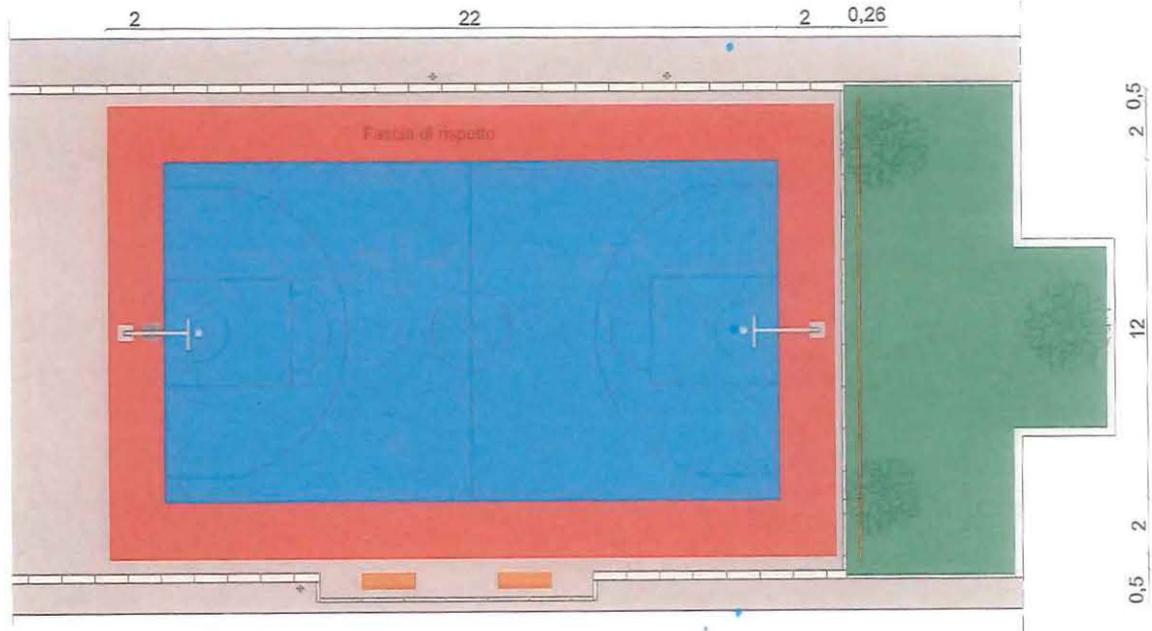

FONDAZIONE RUSCONI
Via Giuseppe Petroni, 9
40126 BOLOGNA - Tel. 051.238438
Codice Fiscale 01105715057/5